



Atterrir à vendre à Fuengirola

345 000 €

Référence: R4893364 Terrain: 440m²



IMAGEN DE CATASTRO



IMAGEN AEREA DEL ENTORNO



IMAGEN DE LA FACHADA

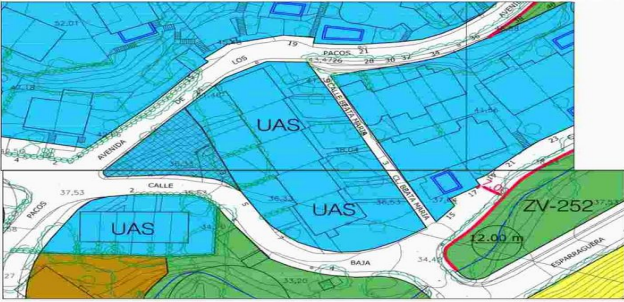


IMAGEN SEGUN NORMATIVA

DESCRIPCION: PROYECTO BASICO Y DE EJECUCION DE VIVIENDA UNIFAMILIAR AISLADA CON PISCINA.

SITUACION: C/BAJA Nº1 29640 FUENGIROLA (MALAGA).

PROMOTOR: NIGEL JOHN BATEMAN

ARQUITECTO: JESÚS LÓPEZ OROZCO

Código Seguro de Verificación (CSV): C.P. 29-200- Arquitecra (Málaga) Tel: 952 73 95 32 - 619 25 64 07 www.arquitectosmalaga.es

FECHA: mayo 2024

PLANO Nº 00

ESCALA: 1/100

PLANO SITUACION

PROYECTOR: BATEMAN NIGEL JOHN
VIVIENDA UNIFAMILIAR AISLADA
29640 - FUENGIROLA

ARQ. LOPEZ OROZCO, JESUS

El presente plano está sujeto a la Ley de Ordenación de la Edificación y a la Ley de Urbanismo. La licencia de urbanismo y la licencia de obras son requisitos necesarios para la ejecución de este proyecto.

USO ESTADISTICO
CÓDIGO OFICIAL DE
ARQUITECTOS DE MÁLAGA

Nº 1-8-B



Planta sótano

CUADRO DE SUPERFICIES			
PLANTA SÓTANO	Superficie Útil	Superficie Construida	Superficie Total
Garaje	100,00 m ²	100,00 m ²	100,00 m ²
Almacén	50,00 m ²	50,00 m ²	50,00 m ²
W.C.	10,00 m ²	10,00 m ²	10,00 m ²
Suministros	10,00 m ²	10,00 m ²	10,00 m ²
TOTAL	170,00 m²	170,00 m²	170,00 m²

DESCRIPCION: PROYECTO BASICO Y DE EJECUCION DE VIVIENDA UNIFAMILIAR AISLADA CON PISCINA.

SITUACION: C/BAJA Nº1 29640 FUENGIROLA (MALAGA).

PROMOTOR: NIGEL JOHN BATEMAN


ARQUITECTO: JESÚS LÓPEZ OROZCO

FECHA: mayo 2024

PLANO Nº 02

ESCALA: 1/100

PLANO: Planta sótano

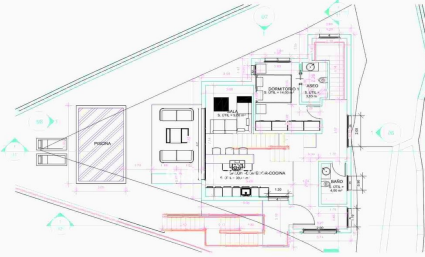

planta baja

CUADRO DE SUPERFICIES			
PLANTA BAJA	Superficie Útil	Superficie Construida	Superficie Total
Salón	100,00 m ²	100,00 m ²	100,00 m ²
Cocina	50,00 m ²	50,00 m ²	50,00 m ²
W.C.	10,00 m ²	10,00 m ²	10,00 m ²
Suministros	10,00 m ²	10,00 m ²	10,00 m ²
TOTAL	170,00 m²	170,00 m²	170,00 m²

DESCRIPCION: PROYECTO BASICO Y DE EJECUCION DE VIVIENDA UNIFAMILIAR AISLADA CON PISCINA.

SITUACION: C/BAJA Nº1 29640 FUENGIROLA (MALAGA).

PROMOTOR: NIGEL JOHN BATEMAN


ARQUITECTO: JESÚS LÓPEZ OROZCO

FECHA: mayo 2024

PLANO Nº 03

ESCALA: 1/100

PLANO: Planta baja

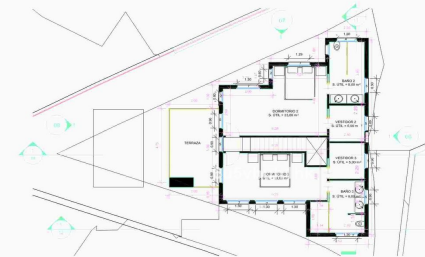

planta primera

CUADRO DE SUPERFICIES			
PLANTA PRIMERA	Superficie Útil	Superficie Construida	Superficie Total
Salón	100,00 m ²	100,00 m ²	100,00 m ²
Cocina	50,00 m ²	50,00 m ²	50,00 m ²
W.C.	10,00 m ²	10,00 m ²	10,00 m ²
Suministros	10,00 m ²	10,00 m ²	10,00 m ²
TOTAL	170,00 m²	170,00 m²	170,00 m²

DESCRIPCION: PROYECTO BASICO Y DE EJECUCION DE VIVIENDA UNIFAMILIAR AISLADA CON PISCINA.

SITUACION: C/BAJA Nº1 29640 FUENGIROLA (MALAGA).

PROMOTOR: NIGEL JOHN BATEMAN


ARQUITECTO: JESÚS LÓPEZ OROZCO

FECHA: mayo 2024

PLANO Nº 04

ESCALA: 1/100

PLANO: Planta primera

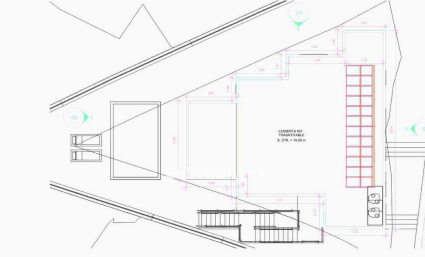

planta cubierta

CUADRO DE SUPERFICIES			
PLANTA CUBIERTA	Superficie Útil	Superficie Construida	Superficie Total
Salón	100,00 m ²	100,00 m ²	100,00 m ²
Cocina	50,00 m ²	50,00 m ²	50,00 m ²
W.C.	10,00 m ²	10,00 m ²	10,00 m ²
Suministros	10,00 m ²	10,00 m ²	10,00 m ²
TOTAL	170,00 m²	170,00 m²	170,00 m²

DESCRIPCION: PROYECTO BASICO Y DE EJECUCION DE VIVIENDA UNIFAMILIAR AISLADA CON PISCINA.

SITUACION: C/BAJA Nº1 29640 FUENGIROLA (MALAGA).

PROMOTOR: NIGEL JOHN BATEMAN

ARQUITECTO: JESÚS LÓPEZ OROZCO

FECHA: mayo 2024

PLANO Nº 05

ESCALA: 1/100

PLANO: planta cubierta



Costa del Sol, Los Pacos

Price reduced ! Location is the key to this plot. Positioned in lower Los Pacos it is walking distance to all amenities, with restaurants, bars, shops and both local and international schools just a short stroll away. Fuengirola town and the beach is just 10 minutes' walk and all easily accessible to the train station at Los Boliches connecting you to the airport and Malaga city center. A luxury villa has been carefully designed by a highly renowned architect with all permits and building licences granted so the construction of this dream villa can begin immediately. With a build size of over 300m² the villa offers 3 floors of open plan spaces. A minimum of 3 bedrooms and ensuite bathrooms. Garage, gym, wine cellar, swimming pool and gazebo. A rare find so for more information and viewings dont hesitate to call



Spécification:

Caractéristiques

- Près du transport
- Près de l'église

Paramètre

- Près du port
- Proche des magasins
- Près des écoles
- Près de la ville