

## Villa for sale in Rojasles

775.000 €

Reference: AC10488 Soveværelser: 4 Badeværelser: 4 Plot Size: 352m<sup>2</sup> Byg Størrelse: 329m<sup>2</sup> Terrasse: 45m<sup>2</sup>



PLANTA BAJA (1/75)

**PARCELA 05** **271.00 m<sup>2</sup>**  
 SUPERFICIE CONSTRUIDA SÓTANO 180.50 m<sup>2</sup>  
 SUPERFICIE CONSTRUIDA PLANTA BAJA 80.90 m<sup>2</sup>  
 SUPERFICIE CONSTRUIDA PLANTA PISO 45.50 m<sup>2</sup>  
 SUPERFICIE CONSTRUIDA TOTAL 306.90 m<sup>2</sup>  
 SUPERFICIE CONSTRUIDA TOTAL COMPUTABLE 208.80 m<sup>2</sup>

Escala 1/75



SÓTANO (1/75)

**PARCELA 05** **271.00 m<sup>2</sup>**  
 SUPERFICIE CONSTRUIDA SÓTANO 180.50 m<sup>2</sup>  
 SUPERFICIE CONSTRUIDA PLANTA BAJA 80.90 m<sup>2</sup>  
 SUPERFICIE CONSTRUIDA PLANTA PISO 45.50 m<sup>2</sup>  
 SUPERFICIE CONSTRUIDA TOTAL 306.90 m<sup>2</sup>  
 SUPERFICIE CONSTRUIDA TOTAL COMPUTABLE 208.80 m<sup>2</sup>


Escala 1/75



PLANTA PISO (1/75)

**PARCELA 05** **271.00 m<sup>2</sup>**  
 SUPERFICIE CONSTRUIDA SÓTANO 180.50 m<sup>2</sup>  
 SUPERFICIE CONSTRUIDA PLANTA BAJA 80.90 m<sup>2</sup>  
 SUPERFICIE CONSTRUIDA PLANTA PISO 45.50 m<sup>2</sup>  
 SUPERFICIE CONSTRUIDA TOTAL 306.90 m<sup>2</sup>  
 SUPERFICIE CONSTRUIDA TOTAL COMPUTABLE 208.80 m<sup>2</sup>

Escala 1/75

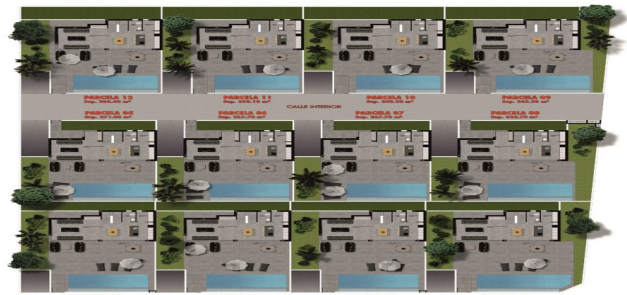

PLANTA BAJA GENERAL (1/250)

Escala 1/250

## Costa Blanca South, Rojales

### NYBYGGEDE VILLAER I ROJALES

Smukke nybyggede villaer i Rojales.

Villaer bygget over 3 etager, med 4 soveværelser og 4 badeværelser, åbent køkken med stueområde, indbyggede garderober, privat solarium, kælder, dobbelt garage og privat have med pool.

Derudover vil det uovertrufne klima i området, haven, terrasserne og poolen gøre dig betaget, og du vil ønske at blive for at nyde og slappe af så længe du kan i denne smukke villa.

Villaerne ligger kun 2 minutter fra La Marquesa Golf, 5 minutter til bymidten og 10 minutter i bil fra de spektakulære strande i Guardamar del Segura.

Rojales det er en dejlig landsby med alle tjenester som supermarkeder, apoteker, banker, restauranter og naturpark ligger meget tæt på villaerne.

Der er flere golfbaner tæt på samt vandparker i de nærliggende Rojales og Torrevieja.

Alicante og Murcia lufthavne er 45 minutters kørsel væk.